

ΕΦΗΜΕΡΙΣ ΤΗΣ ΚΥΒΕΡΝΗΣΕΩΣ
ΤΗΣ ΕΛΛΗΝΙΚΗΣ ΔΗΜΟΚΡΑΤΙΑΣ

ΑΘΗΝΑ 4 ΔΕΚΕΜΒΡΙΟΥ 1986	ΤΕΥΧΟΣ ΤΕΤΑΡΤΟ	ΑΡΙΘΜΟΣ ΦΥΛΛΟΥ 1171

ΠΕΡΙΕΧΟΜΕΝΑ

ΠΟΛΕΟΔΟΜΙΑ
ΑΠΟΦΑΣΕΙΣ

ΠΟΛΕΟΔΟΜΙΑ
ΑΠΟΦΑΣΕΙΣ

Αριθ. Τ.Π. ΟΙΚ. 3451 (1)

Καθορισμός των ορίων, όρων δόμησης και κατηγοριοποίηση του οικισμού Γαλατά, Κοινότητας Γαλατά Νομού Πρέβεζας.

Ο ΝΟΜΑΡΧΗΣ ΠΡΕΒΕΖΑΣ

Έχοντας υπόψη:

1. Τις διατάξεις του Ν. 1337/83 (ΦΕΚ Α33/14.3.83).

2. Τις διατάξεις του Ν. 1512/85 (ΦΕΚ 4/Α/11.1.85) και συγκεκριμένα το άρθρο 8 παρ. 17.

3. Τις διατάξεις του Π.Δ. «περί καθορισμού των ορίων των οικισμών της Χώρας μέχρι 2.000 κατοίκους κ.λπ.» (ΦΕΚ 181/Δ/3.5.85).

4. Τις διατάξεις του Ν. 1577/85 (ΦΕΚ 210/Α/18.12.1985) «περί Γενικού Οικοδομικού Κανονισμού».

5. Τις διατάξεις του Α.Ν. 314/68 (ΦΕΚ 47/Α), όπως τροποποιήθηκε μεταγενέστερα.

6. Την αριθ. 74/85 Απόφαση του Κοινοτικού Συμβουλίου Κοινότητας Γαλατά για την οριοθέτηση του οικισμού Γαλατά Κοινότητας Γαλατά με την οποία ζητάει να καθοριστεί η ακτίνα του οικισμού σε απόσταση 1.000μ. από το κέντρο του οικισμού.

7. Τη γνωμοδότηση του Ν. Σ.Χ.Ο.Π. Ν. Πρέβεζας, όπως διατυπώθηκε στο 4ο πρακτικό, θέμα 21ο στις 26.3.86 με την οποία εισηγείται ομόφωνα για τον καθορισμό των ορίων του οικισμού Γαλατά και τον καθορισμό όρων δόμησης ως εξής:

α) Τον καθορισμό των ορίων του οικισμού Γαλατά Κοινότητας Γαλατά όπως φαίνεται στο συνημμένο διάγραμμα σε κλ. 1:5.000 που φέρει τη σφραγίδα του Ν.Σ.Χ.Ο.Π.

β) Τον καθορισμό ελάχιστου ορίου αρτιότητας 300 μ², αποφασίζουμε:

1. Καθορίζουμε τα όρια του οικισμού Γαλατά Κοινότητας Γαλατά όπως φαίνεται στο συνημμένο χάρτη με κλ. 1:5.000 που φέρει τη σφραγίδα του Ν.ΣΧ.Ο.Π.

2. Κατατάσσουμε τον οικισμό Γαλατά της Κοινότητας Γαλατά σύμφωνα με το δελτίο κατηγοριοποίησης των οικισμών της μελέτης των ανοικτών πόλεων του Νομού Πρέβεζας σε μικρό, διάσπαρτο, αδιάφορο και φθίνοντα.

3. Καθορίζουμε ελάχιστο όριο αρτιότητας οικοπέδων τα τριακόσια (300) μ².

Η παρούσα να δημοσιευτεί στην Εφημερίδα της Κυβερνήσεως μαζί με το συνημμένο διάγραμμα.

Πρέβεζα, 17 Ιουλίου 1986

Ο Νομάρχης
ΘΩΜΑΣ ΜΕΡΕΝΤΙΝΗΣ

ΟΡΙΟΘΕΤΗΣΗ ΟΙΚΙΣΜΟΥ



Υπουργείο Χωροταξίας Οικισμού και Περιβάλλοντος

ΔΙΕΥΘΥΝΣΗ ΧΩΡΟΤΑΞΙΑΣ

Αριθ. 3913 (2)

Καθορισμός ορίων και όρων περιορισμών δόμησης στον οικισμό ΑΓ. ΑΙΜΙΛΙΑΝΟ - ΑΓ. ΓΙΑΝΝΗ του Ν. Χίου.

Ο ΝΟΜΑΡΧΗΣ ΧΙΟΥ

Έχοντας υπόψη:

1. Τις διατάξεις του από 24.4.85 (ΦΕΚ 181 Δ/3.5.1985) «περί τρόπου καθορισμού ορίων οικισμών της χώρας, κατηγορίες αυτών και καθορισμός όρων και περιορισμών δόμησης».

2. Τις προτάσεις των ιδιωτών μελετητών Μηχανικών, στους οποίους ανατέθηκε σχετική μελέτη στα πλαίσια του προγράμματος των ανοικτών πόλεων, που αφορούν στον προσδιορισμό των ορίων των υπόψη οικισμών.

3. Τα δελτία αρχιτεκτονικής αναγνώρισης των οικισμών που συμπληρώθηκαν από τους προαναφερόμενους μελετητές κατά τις υποδείξεις των σχετικών προδιαγραφών του ΥΧΟΠ.

4. Την υπ' αριθ. 2464/6.5.86 απόφασή μας για την κατηγοριοποίηση των οικισμών του Ν. Χίου που έχουν πληθυσμό μέχρι και 2.000 κατοίκους.

5. Τα πληθυσμιακά στοιχεία της τελευταίας απογραφής του Κράτους της ΕΣΥΕ.

6. Την υπ' αριθ. πρ. 4 θέμα 8/86 γνωμοδότηση του Συμβουλίου ΧΘΠ του Νομού.

7. Την υπ' αριθ. 73/1985 απόφαση του Κοινοτικού Συμβουλίου ΚΑΛΛΙΜΑΣΙΑΣ, αποφασίζουμε:

Ι. Καθορίζουμε τα όρια του οικισμού ΑΓ. ΑΙΜΙΛΙΑΝΟΥ - ΑΓ. ΓΙΑΝΝΗ ΚΟΙΝ. ΚΑΛΛΙΜΑΣΙΑΣ του Ν. Χίου με στοιχεία συνεχτικό τμήμα 1....5, διάσπαρτο τμήμα 6....10, συνεχτικό τμήμα 1....7, διάσπαρτο τμήμα 8....12 αντίστοιχα όπως αυτά φαίνονται στο συνοδευτικό της παρούσας σχεδιάγραμμα σε κλίμακα 1:5.000, που αποτελεί αναπόσπαστο μέρος της απόφασης αυτής και συντάχθηκε βάσει στοιχείων χαρτών και επιτόπου ελέγχου.

ΙΙ. Καθορίζουμε τους ακόλουθους Γενικούς και Ειδικούς όρους και περιορισμούς Δόμησης.

α. Γενικοί όροι Δόμησης.

1. Εντός των ορίων των οικισμών ισχύουν οι γενικοί όροι δόμησης που προβλέπονται από το Π.Δ. της 24.4.85 (ΦΕΚ 181 Δ/3.5.1985) και για τον οικισμό ΑΓ. ΑΙΜΙΛΙΑΝΟ - ΑΓ. ΓΙΑΝΝΗ αρτιότητα γηπέδου 1.200 τ.μ. στο συνεχτικό τμήμα και 2.000 τ.μ. στο διάσπαρτο τμήμα.

2. Κατά παρέκκλιση εντός των ορίων των οικισμών θεωρούνται άρτια τα οικόπεδα με όποιο εμβαδό είχαν στις 3.5.85 ημέρα Δημοσίευσης του από 24.4.1985 Π.Δ/τος.

β. ειδικοί όροι Δόμησης.

Για τον οικισμό ΑΓ. ΑΙΜΙΛΙΑΝΟΣ - ΑΓ. ΓΙΑΝΝΗΣ τους ειδικούς όρους δόμησης που αναγράφονται στην καρτέλα που συνοδεύει την παρούσα. Κάθε άλλος τρόπος δόμησης πρέπει να εγκρίνεται από την ΕΠΑΕ.

ΙΙΙ.α. Πριν από οποιαδήποτε κατάτμηση οικοπέδων εντός των ορίων του οικισμού θα πρέπει να θεωρείται το σχετικό τοπογραφικό διάγραμμα από το Τμήμα Πολεοδομίας και Π.Ε. της Νομαρχίας ώστε να εξασφαλίζεται η συνέχεια των υπαρχόντων Κοινόχρηστων χώρων και η δημιουργία νέων Κοινόχρηστων χώρων σύμφωνα με τα οριζόμενα στις διατάξεις της παρ. 1 του άρθρου 6 του από 24.4.85 Π.Δ/τος.

β. Να εξασφαλίζεται οπωσδήποτε η συνέχεια των υφισταμένων ή εγκεκριμένων δρόμων του οικισμού.

Κατά τα λοιπά ισχύουν τα οριζόμενα στο Π.Διάταγμα της 24.4.85, (ΦΕΚ 181 Δ/3.5.1985).

Η παρούσα απόφαση, με το σχεδιάγραμμα οριοθέτησης του οικισμού και την καρτέλα δελτίου Αρχιτεκτονικής αναγνώρισης που τη συνοδεύει, να δημοσιευθεί στην Εφημερίδα της Κυβερνήσεως και ισχύει από την ημέρα υπογραφής της.

Χίος, 4 Σεπτεμβρίου 1986


Ο Νομάρχης

ΧΡΗΣΤΟΣ ΠΑΧΤΑΣ

ΟΙΚΙΣΜΟΣ: ΑΓ. ΑΙΜΙΛΙΑΝΟΣ ΑΓ. ΙΩΑΝΝΗΣ
~~ΔΗΜΟΣ~~/~~ΚΟΙΝ~~.: ΚΑΛΛΙΜΕΣΙΑ
ΑΡ. ΕΣΥΕ: 85112202
ΝΟΜΟΣ:

ΣΥΣΤΗΜΑ ΔΟΜΗΣΗΣ | ΣΥΝΕΧΕΣ | Π. ΕΛΕΥΘΕΡΟ | ΠΤΕΡΥΓΩΝ ☑

α/α		ΣΤΟΙΧΕΙΑ ΤΟΥ ΚΤΙΡΙΟΥ ΚΥΡΙΑΡΧΟΣ ΤΥΠΟΣ	ΙΣΟΓΕΙΟ ΥΛΙΚ.	ΙΣΟΓΕΙΟ ΧΡΩΜ.	Α΄ ΟΡΟΦΟΣ ΥΛΙΚ.	Α΄ ΟΡΟΦΟΣ ΧΡΩΜ.	Β΄ ΟΡΟΦΟΣ ΥΛΙΚ.	Β΄ ΟΡΟΦΟΣ ΧΡΩΜ.	ΠΑΡΑΤΗΡΗΣΕΙΣ ΛΕΠΤΟΜΕΡΕΙΕΣ
Α	ΕΠΙΚΑΛΥΨΗ	1. στένης μονόριχτης							% ΚΛΙΣΗ / ΠΡΟΣΑ
		2. στένης δίριχτης							%
		3. στένης τετράριχτης							%
		4. δώματος χωρίς προεξοχ.	10,12	α,δ	12,10	α,δ			
		5. θόλου							
Β	ΟΨΕΙΣ	1. κύρια όψη	1,2	α,γ	1,2	α,γ			Βλέπε (1)
		2. λοιπές όψεις	"	"	"	"			β(5)
		3.							σκίτσο
Γ	ΕΞΩΣΤΕΣ	1. ανοιχτός ακάλυπτος			2	α			πλάτος μήκος
		2. ανοιχτός καλυμμένος							(4)
		3. κλειστός							
		4. στοά-χαγιάτι							
		5. Εξώστες 1/2 τυλόγεμι							σκίτσο
Δ	ΣΤΗΘΑΙΑ	1. εξωστών	–		2	α	–		(2) + (6)
		2. εξωτερικής σκάλας	1,2	α,γ	1,2	α,γ.			
		3. δώματος χωρίς προεξοχή	2	α	2	α			
		4.							σκίτσο
Ε	ΑΝΟΙΓΜΑΤΑ	Ποσοστό ανοιγμάτων	30%		30%		%		κάγκελο με εσωτερικό φύλλο σε βιβλίο
		1. οριζόντιο πρέκι	1,3	α,γ	1,3	α,γ			
		2. ημικυκλικό πρέκι	"	"	"	"			
		3. τοξωτό πρέκι	"	"	"	"			
		4.							σκίτσο
Ζ	ΚΟΥΦΩΜΑΤΑ	1. ταμπλαδωτά	3	η,5	3	η,5			
		2. ~~καρφωτά~~		"	"	"			
		3. περσιδωτά	3	η,5	3	η,5			
		4. με καΐτια	"	"	"	"			
		5. με ογνύτη	3	η,5	3	η,5			
		6.							σκίτσο

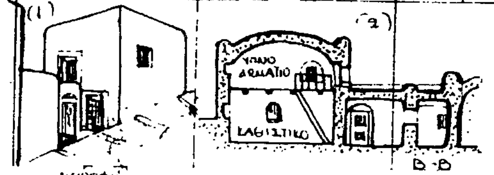


α/α		ΣΤΟΙΧΕΙΑ ΤΟΥ ΚΤΙΡΙΟΥ ΚΥΡΙΑΡΧΟΣ ΤΥΠΟΣ	ΥΛΙΚ.	ΧΡΩΜ.	ΥΛΙΚ.	ΧΡΩΜ.			ΠΑΡΑΤΗΡΗΣΕΙΣ ΛΕΠΤΟΜΕΡΕΙΕΣ
Η	ΑΡΧΙΤ. ΣΤΟΙΧΕΙΑ	1. γείσα							
		2. κορνιζώματα							ΣΤΡΟΓΓΥΛΑ ΣΑΜΑΡΙΑ 5 ΠΕΡΓΚΟΛΕΣ (2)+(6)+(5
		3. παραστάδες							
		4. φουρούσια							
		5 αετώματα							
		6. καμινάδες	2	α	2	α			σκίτσο
Θ	ΠΕΡΙΦΡΑΞΗ	1. μανδρότοιχος ψηλός			(5)				
		2. μανδρότοιχος χαμηλός	1,2	α,γ					
		3. άλλος τρόπος	2	α,δ					σκίτσο

ΥΠΟΜΝΗΜΑ - ΚΩΔΙΚΑΣ ΣΥΜΒΟΛΙΚΩΝ ΑΡΙΘΜΩΝ

ΥΛΙΚΑ	1	ΠΕΤΡΑ	5	ΠΛΑΚΕΣ ΠΕΤΡΙΝΕΣ	9	ΣΙΔΗΡΟΣ
	2	ΣΟΒΑΣ-ΚΟΝΙΑΜΑ	6	ΚΕΡΑΜΙΔΙΑ ΒΥΖΑΝΤΙΝΑ	10	ΧΩΜΑ
	3	ΞΥΛΟ	7	ΚΕΡΑΜΙΔΙΑ ΓΑΛΛΙΚΑ	11	ΓΥΨΟΣ
	4	ΤΟΥΒΛΟ	8	ΛΑΜΑΡΙΝΑ	12	επιλ. σκυρόδεμα

ΧΡΩΜΑ	α	ΛΕΥΚΟ	ε	ΩΜΠΡΑ	η	ΓΑΛΑΖΙΟ
	β	ΜΑΥΡΟ	ι	ΚΟΚΚΙΝΟ	ζ	ΠΡΑΣΙΝΟ
	γ	ΓΚΡΙΖΟ	π	ΜΠΛΕ		
	δ	ΩΧΡΑ	θ	ΚΙΤΡΙΝΟ		

ΦΩΤ. ΚΥΡΙΑΡΧΟΥ ΤΥΠΟΥ

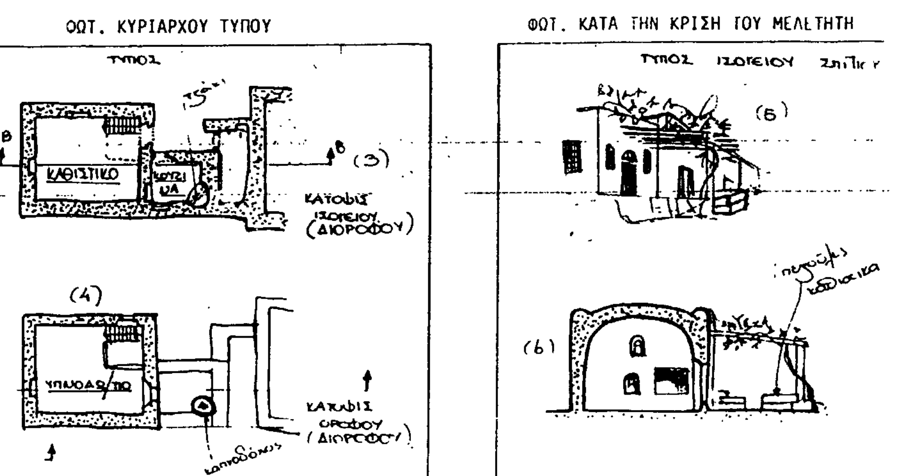

ΦΩΤ. ΚΑΤΑ ΤΗΝ ΚΡΙΣΗ ΤΟΥ ΜΕΛΕΤΗΤΗ



ΝΟΜΟΣ ΧΙΟΥ

Οικισμός: ΑΓ. ΑΙΜΙΛΙΑΝΟΣ - ΑΓ. ΓΙΑΝΝΗΣ

ΥΠΟΜΝΗΜΑ

—·—·— Όριο ΟΤΑ

●▬●▬● Όριο οικισμού

1 2 3 Ονομασίες

ΑΓ. ΑΙΜΙΛΙΑΝΟΣ

Συνεκτικό τμήμα.

1. οικία Σταμούλη.
2. οικία Αχ. Μιχαλιάδη
3. Ξενώνες ΕΟΤ Αγ. Αιμιλιανού
4. οικία κλ. Κ. Μπογιατζή
5.

Διάσπαρτο τμήμα 100μ.

6. 100μ. από σημείο 2
7. 100μ από σημείο 3
8. 100μ από σημείο 3
9. 100μ από σημείο 5
10. 100μ από σημείο 5.

ΑΓ. ΓΙΑΝΝΗΣ

Συνεκτικό τμήμα.

1. οικία Ελ. Στεγκνίσου
2. οικία Αν. Κουφαλά
3. οικία Γ. Κρουσουλούδη
4. οικία Γ. Σύλλα.
5. οικία Μαρ. Σύσα.
6. » Μπαλή
7. » Μπίλλου-Σεόρτου.

Διάσπαρτο τμήμα.

8. από σημείο 1. 150μ.
9. από σημείο 2. 150μ.
10. από σημείο 3. 100μ.
11. » » 5. 100μ
12. » » 7. 100μ.

ΟΡΙΟΘΕΤΗΣΗ ΟΙΚΙΣΜΟΥ

ΕΘΕΩΡΗΘΗ
Χίω τῇ 4-9-86
Ο ΠΡΟΪΣΤΑΜΕΝΟΣ ΤΟΥ ΤΜΗΜΑΤΟΣ ΠΟΛΕΟΔΟΜΙΑΣ & ΠΟΛΕΟΔΟΜΙΚΩΝ ΕΦΑΡΜΟΓΩΝ ΝΟΜΑΡΧΙΑΣ ΧΙΟΥ
ΚΩΝ/ΝΟΣ ΦΩΚΑΣ
ΑΡΧΙΤΕΚΤΩΝ ΜΗΧ/ΚΟΣ

ΔΗΜΟΣΙΑ ΠΟΛΕΟΔΟΜΙΑ

Αριθμός σχεδίου	Π-1.1	
ΚΛ. 1:5000		
Σύνταξη: ΑΓ. ΒΑΦΕΑ. ΑΓ. ΣΑΛΙΑΡΗ.	Έλεγχος	Ημερ.

Υπουργείο Χωροταξίας Οικισμού και Περιβάλλοντος

ΔΙΕΥΘΥΝΣΗ ΧΩΡΟΤΑΞΙΑΣ

Αριθ. 3913 (3)

Καθορισμός ορίων και όρων περιορισμών δόμησης στους οικισμούς ΒΛΥΧΑΔΑ - ΓΙΟΣΩΝΑΣ - ΝΑΓΟΣ Ν. Χίου.

Ο ΝΟΜΑΡΧΗΣ ΧΙΟΥ

Έχοντας υπόψη:

1. Τις διατάξεις του από 24.4.85 (ΦΕΚ 181 Δ/3.5.1985) «περί τρόπου καθορισμού ορίων οικισμού της χώρας, κατηγορίες αυτών και καθορισμός όρων και περιορισμών δόμησης».

2. Τις προτάσεις των ιδιωτών μελετητών Μηχανικών, στους οποίους ανατέθηκε σχετική μελέτη στα πλαίσια του προγράμματος των ανοικτών πόλεων, που αφορούν στον προσδιορισμό των ορίων των υπόψη οικισμών.

3. Τα δελτία αρχιτεκτονικής αναγνώρισης των οικισμών που συμπληρώθηκαν από τους προαναφερόμενους μελετητές κατά τις υποδείξεις των σχετικών προδιαγραφών του ΥΧΟΠ.

4. Την υπ' αριθ. 2464/6.5.86 απόφασή μας για την κατηγοριοποίηση των οικισμών του Ν. Χίου που έχουν πληθυσμό μέχρι και 2.000 κατοίκους.

5. Τα πληθυσμιακά στοιχεία της τελευταίας απογραφής του Κράτους της ΕΣΥΕ.

6. Την υπ' αριθ. πρ. 4 γνωμοδότηση του Συμβουλίου ΧΟΠ του Νομού (θέμα 8/16.7.86).

7. Την υπ' αριθ. 107/1985 απόφαση του Δημοτικού Συμβουλίου ΚΑΡΔΑΜΥΛΩΝ, αποφασίζουμε:

Ι. Καθορίζουμε τα όρια του οικισμού ΒΛΥΧΑΔΑ - ΓΙΟΣΩΝΑ - ΝΑΓΟΥ του Ν. Χίου με στοιχεία 1,2....6, 1,2....11 και 1,2,....8 αντίστοιχα όπως αυτά φαίνονται στο συνοδευτικό της παρούσας σχεδιάγραμμα σε κλίμακα 1:5.000, που αποτελεί αναπόσπαστο μέρος της απόφασης αυτής και συντάχθηκε βάσει στοιχείων χαρτών και επιτόπου ελέγχου.

ΙΙ. Καθορίζουμε τους ακόλουθους Γενικούς και Ειδικούς όρους και περιορισμούς Δόμησης.

α. Γενικοί όροι Δόμησης.

1. Εντός των ορίων των οικισμών ισχύουν οι γενικοί όροι δόμησης που προβλέπονται από το Π.Δ. της 24.4.85 (ΦΕΚ 181 Δ/3.5.1985) και για τους οικισμούς ΒΛΥΧΑΔΑ - ΓΙΟΣΩΝΑ - ΝΑΓΟΥ αρτιότητα γηπέδου 1.200 τ.μ.

2. Κατά παρέκκλιση εντός των ορίων των οικισμών θεωρούνται άρτια τα οικόπεδα με όποιο εμβαδό είχαν στις 3.5.85 ημέρα Δημοσίευσης του από 24.4.1985 Π.Δ/τος.

β. Ειδικοί όροι Δόμησης.

Για τους οικισμούς ΒΛΥΧΑΔΑ - ΓΙΟΣΩΝΑ - ΝΑΓΟΥ τους ειδικούς όρους δόμησης που αναγράφονται στην καρτέλα που συνοδεύει την παρούσα. Κάθε άλλος τρόπος δόμησης πρέπει να εγκρίνεται από την ΕΠΑΕ.

ΙΙΙ.α. Πριν από οποιαδήποτε κατάτμηση οικοπέδων εντός των ορίων των οικισμών θα πρέπει να θεωρείται το σχετικό τοπογραφικό διάγραμμα από το Τμήμα Πολεοδομίας και Π.Ε. της Νομαρχίας ώστε να εξασφαλίζεται η συνέχεια των υπαρχόντων Κοινόχρηστων χώρων και η δημιουργία νέων Κοινόχρηστων χώρων σύμφωνα με τα οριζόμενα στις διατάξεις της παρ. 1 του άρθρου 6 του από 24.4.85 Π.Δ/τος.

β. Να εξασφαλίζεται οπωσδήποτε η συνέχεια των υφισταμένων ή εγκεχριμένων δρόμων των οικισμών.

Κατά τα λοιπά ισχύουν τα οριζόμενα στο Π.Διάταγμα της 24.4.85, (ΦΕΚ 181 Δ/3.5.1985).

Η παρούσα απόφαση, με το σχεδιάγραμμα οριοθέτησης των οικισμών και την καρτέλα δελτίου Αρχιτεκτονικής αναγνώρισης που τη συνοδεύει, να δημοσιευθεί στην Εφημερίδα της Κυβερνήσεως και ισχύει από την ημέρα υπογραφής της.

Χίος, 4 Σεπτεμβρίου 1986

Ο Νομάρχης

ΧΡΗΣΤΟΣ ΠΑΧΤΑΣ

ΠΙΝΑΚΑΣ Α.2.1.

ΔΕΛΤΙΟ ΑΡΧΙΤΕΚΤΟΝΙΚΗΣ ΑΝΑΓΝΩΡΙΣΗΣ

ΟΙΚΙΣΜΟΣ : ΝΑΓΟΣ ΓΙΟΖΩΝΑ ΒΛΥΧΑΔΑ
ΔΗΜΟΣ/ΚΟΙΝ.: ΚΑΡΔΑΜΥΛΩΝ
ΑΡ. ΕΣΥΕ : 85100202
ΝΟΜΟΣ : ΧΙΟΥ 03 05

ΣΥΣΤΗΜΑ ΔΟΜΗΣΗΣ | ΣΥΝΕΧΕΣ | Π. ΕΛΕΥΘΕΡΟ | ΠΤΕΡΥΓΩΝ ✓

α/α	ΣΤΟΙΧΕΙΑ ΤΟΥ ΚΤΙΡΙΟΥ ΚΥΡΙΑΡΧΟΣ ΤΥΠΟΣ	ΙΣΟΓΕΙΟ ΥΛΙΚ.	ΙΣΟΓΕΙΟ ΧΡΩΜ.	Α' ΟΡΟΦΟΣ ΥΛΙΚ.	Α' ΟΡΟΦΟΣ ΧΡΩΜ.	Β' ΟΡΟΦΟΣ ΥΛΙΚ.	Β' ΟΡΟΦΟΣ ΧΡΩΜ.	ΠΑΡΑΤΗΡΗΣΕΙΣ ΛΕΠΤΟΜΕΡΕΙΕΣ
Α ΕΠΙΚΑΛΥΨΗ	1. στέγης μονόριχτης							% ΚΛΙΣΗ ΠΡΟΕΞ.
	2. στέγης δίριχτης							%
	3. στέγης τετράριχτης							%
	4. δώματος χωρίς προεξοχή	10,12	α,δ	12,10	α,δ			
	5. θόλου							
Β ΟΨΕΙΣ	1. κύρια όψη	1,2	α,γ	1,2	α,γ			βλέπε (1)
	2. λοιπές όψεις	>	>	>	>			β'(5)
	3.							σκίτσο
Γ ΕΞΩΣΤΕΣ	1. ανοιχτός ακάλυπτος			2	α			Πλάτος μήκος
	2. ανοιχτός καλυμμένος							
	3. κλειστός							(4)
	4. στοά-χαγιάτι							
	5. Εξώστες 1/2 ξύλινοι							σκίτσο
Δ ΣΤΗΘΑΙΑ	1. εξωστών			2	α	—		
	2. εξωτερικής σκάλας	1,2	α,γ	1,2	α,γ			(2) + (6)
	3. δώματος χωρίς προεξοχή	2	α	2	α			
	4.							σκίτσο
Ε ΑΝΟΙΓΜΑΤΑ	Ποσοστό ανοιγμάτων	30%		30%		%		
	1. οριζόντιο πρέκι	1,2	α,γ	1,2	α,γ			κάγκελα με εισέχουσα φιλτό σε βιβλίο
	2. ημικυκλικό πρέκι	>	>	>	>			
	3. τοξωτό πρέκι	>	>	>	>			
	4.							σκίτσο
Ζ ΚΟΥΦΩΜΑΤΑ	1. ταμπλαδωτά	3	η,ε	3	η,ε			0.90
	2. καρφωτά	>	>	>	>			1.95
	3. περσιδωτά	3	η,ε	3	η,ε			
	4. με καΐτια	>	>	>	>			
	5. με φεγγίτη	3	η,ε	3	η,ε			0.90
	6.							σκίτσο

ΠΑΡΑΤΗΡΗΣΗ: (1) ΔΙΟΡΟΦΟ; (2) ΥΠΝΟ ΔΩΜΑΤΙΟ, ΚΑΘΙΣΤΙΚΟ, Β-Β

α/α	ΣΤΟΙΧΕΙΑ ΤΟΥ ΚΤΙΡΙΟΥ ΚΥΡΙΑΡΧΟΣ ΤΥΠΟΣ	ΙΣΟΓΕΙΟ ΥΛΙΚ.	ΙΣΟΓΕΙΟ ΧΡΩΜ.	Α' ΟΡΟΦ. ΥΛΙΚ.	Α' ΟΡΟΦ. ΧΡΩΜ.	Β' ΟΡΟΦ. ΥΛΙΚ.	Β' ΟΡΟΦ. ΧΡΩΜ.	ΠΑΡΑΤΗΡΗΣΕΙΣ ΛΕΠΤΟΜΕΡΕΙΕΣ
Η ΑΡΧΙΤ. ΣΤΟΙΧΕΙΑ	1. γείσα							
	2. κορνιζώματα							ΣΤΡΟΓΓΥΛΑ
	3. παραστάδες							ΣΑΧΑΡΙΑ &
	4. φουρούσια							ΠΕΡΓΚΟΛΕΣ.
	5 αετώματα							(2)+(6)+(5
	6. καμινάδες	2	α	2	α			σκίτσο
Θ ΠΕΡΙΦΡΑΞΗ	1. μανδρότοιχος ψηλός							(5)
	2. μανδρότοιχος χαμηλός	1,2	α,γ					
	3. άλλος τρόπος	2	α,δ					σκίτσο

ΥΠΟΜΝΗΜΑ - ΚΩΔΙΚΑΣ ΣΥΜΒΟΛΙΚΩΝ ΑΡΙΘΜΩΝ

ΥΛΙΚΑ					
1	ΠΕΤΡΑ	5	ΠΛΑΚΕΣ ΠΕΤΡΙΝΕΣ	9	ΣΙΔΗΡΟΣ
2	ΣΟΒΑΣ-ΚΟΝΙΑΜΑ	6	ΚΕΡΑΜΙΔΙΑ ΒΥΖΑΝΤΙΝΑ	10	ΧΩΜΑ
3	ΞΥΛΟ	7	ΚΕΡΑΜΙΔΙΑ ΓΑΛΛΙΚΑ	11	ΓΥΨΟΣ
4	ΤΟΥΒΛΟ	8	ΛΑΜΑΡΙΝΑ	12	ΟΠΛ. ΣΚΥΡΟΔΕΜΑ


ΧΡΩΜΑ					
α	ΛΕΥΚΟ	ε	ΩΜΠΡΑ	η	ΓΑΛΑΖΙΟ
β	ΜΑΥΡΟ	ι	ΚΟΚΚΙΝΟ	ζ	ΠΡΑΣΙΝΟ
γ	ΓΚΡΙΖΟ	π	ΜΠΛΕ		
δ	ΩΧΡΑ	θ	ΚΙΤΡΙΝΟ		

ΦΩΤ. ΚΥΡΙΑΡΧΟΥ ΤΥΠΟΥ

ΤΥΠΟΣ — (3) ΚΑΘΙΣΤΙΚΟ, ΚΟΥΖΙΝΑ; ΚΑΤΟΨΙΣ ΙΣΟΓΕΙΟΥ (ΔΙΟΡΟΦΟΥ); (4) ΥΠΝΟΔΩΜΑΤΙΟ; ΚΑΤΟΨΙΣ ΟΡΟΦΟΥ (ΔΙΟΡΟΦΟΥ); καπνοδόχος

ΦΩΤ. ΚΑΤΑ ΤΗΝ ΚΡΙΣΗ ΤΟΥ ΜΕΛΕΤΗΤΗ

ΤΥΠΟΣ ΙΣΟΓΕΙΟΥ ΣΠΙΤΙΟΥ — (5) κληματαριά; (6) πεζούλες καθιστικά

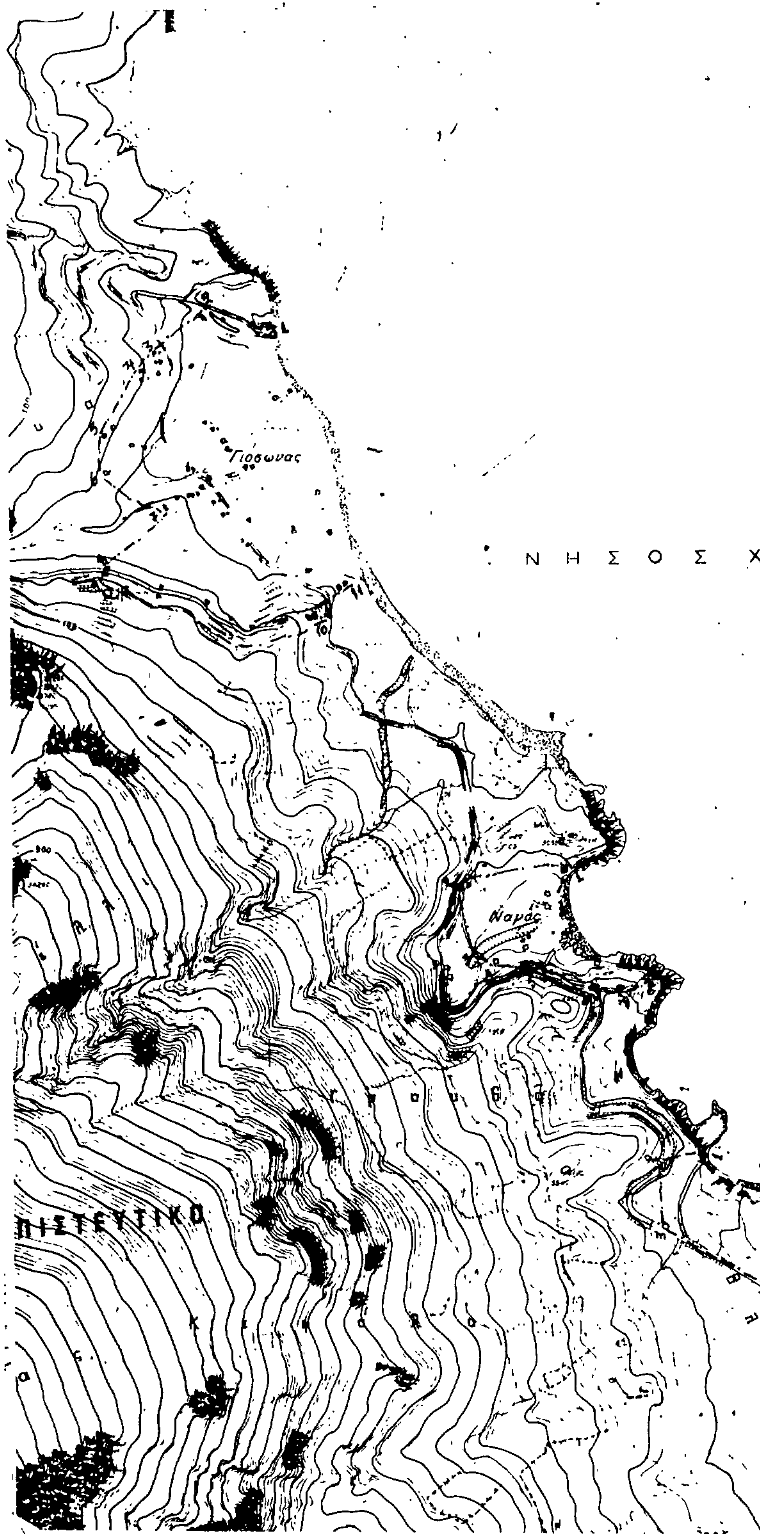

ΝΟΜΟΣ ΧΙΟΥ
Οικισμος ΒΛΥΧΑΔΑ – ΓΙΟΣΩΝΑΣ – ΝΑΓΟΣ

ΥΠΟΜΝΗΜΑ

Ορια ΟΤΑ

Οριο οικισμου

1 2 3 Ονομασιες

ΒΛΧΑΔΑ.

ΓΙΟΣΕΝΑΣ.

ΝΑΓΟΣ

ΟΡΙΟΘΕΤΗΣΗ ΟΙΚΙΣΜΟΥ



ΕΘΕΩΡΗΘΗ

4-9-86

Αριθμος σχεδιου: ΑΠ-11

ΚΛ 1:5000

Συνταξη. ΑΓ. ΒΑΔΕΑ. ΑΓ. ΣΑΛΙΑΡΗ.

ΑΡΧΙΤΕΚΤΩΝ

Υπουργειο Χωροταξιας Οικισμου και Περιβαλλοντος
ΔΙΕΥΘΥΝΣΗ ΧΩΡΟΤΑΞΙΑΣ

